


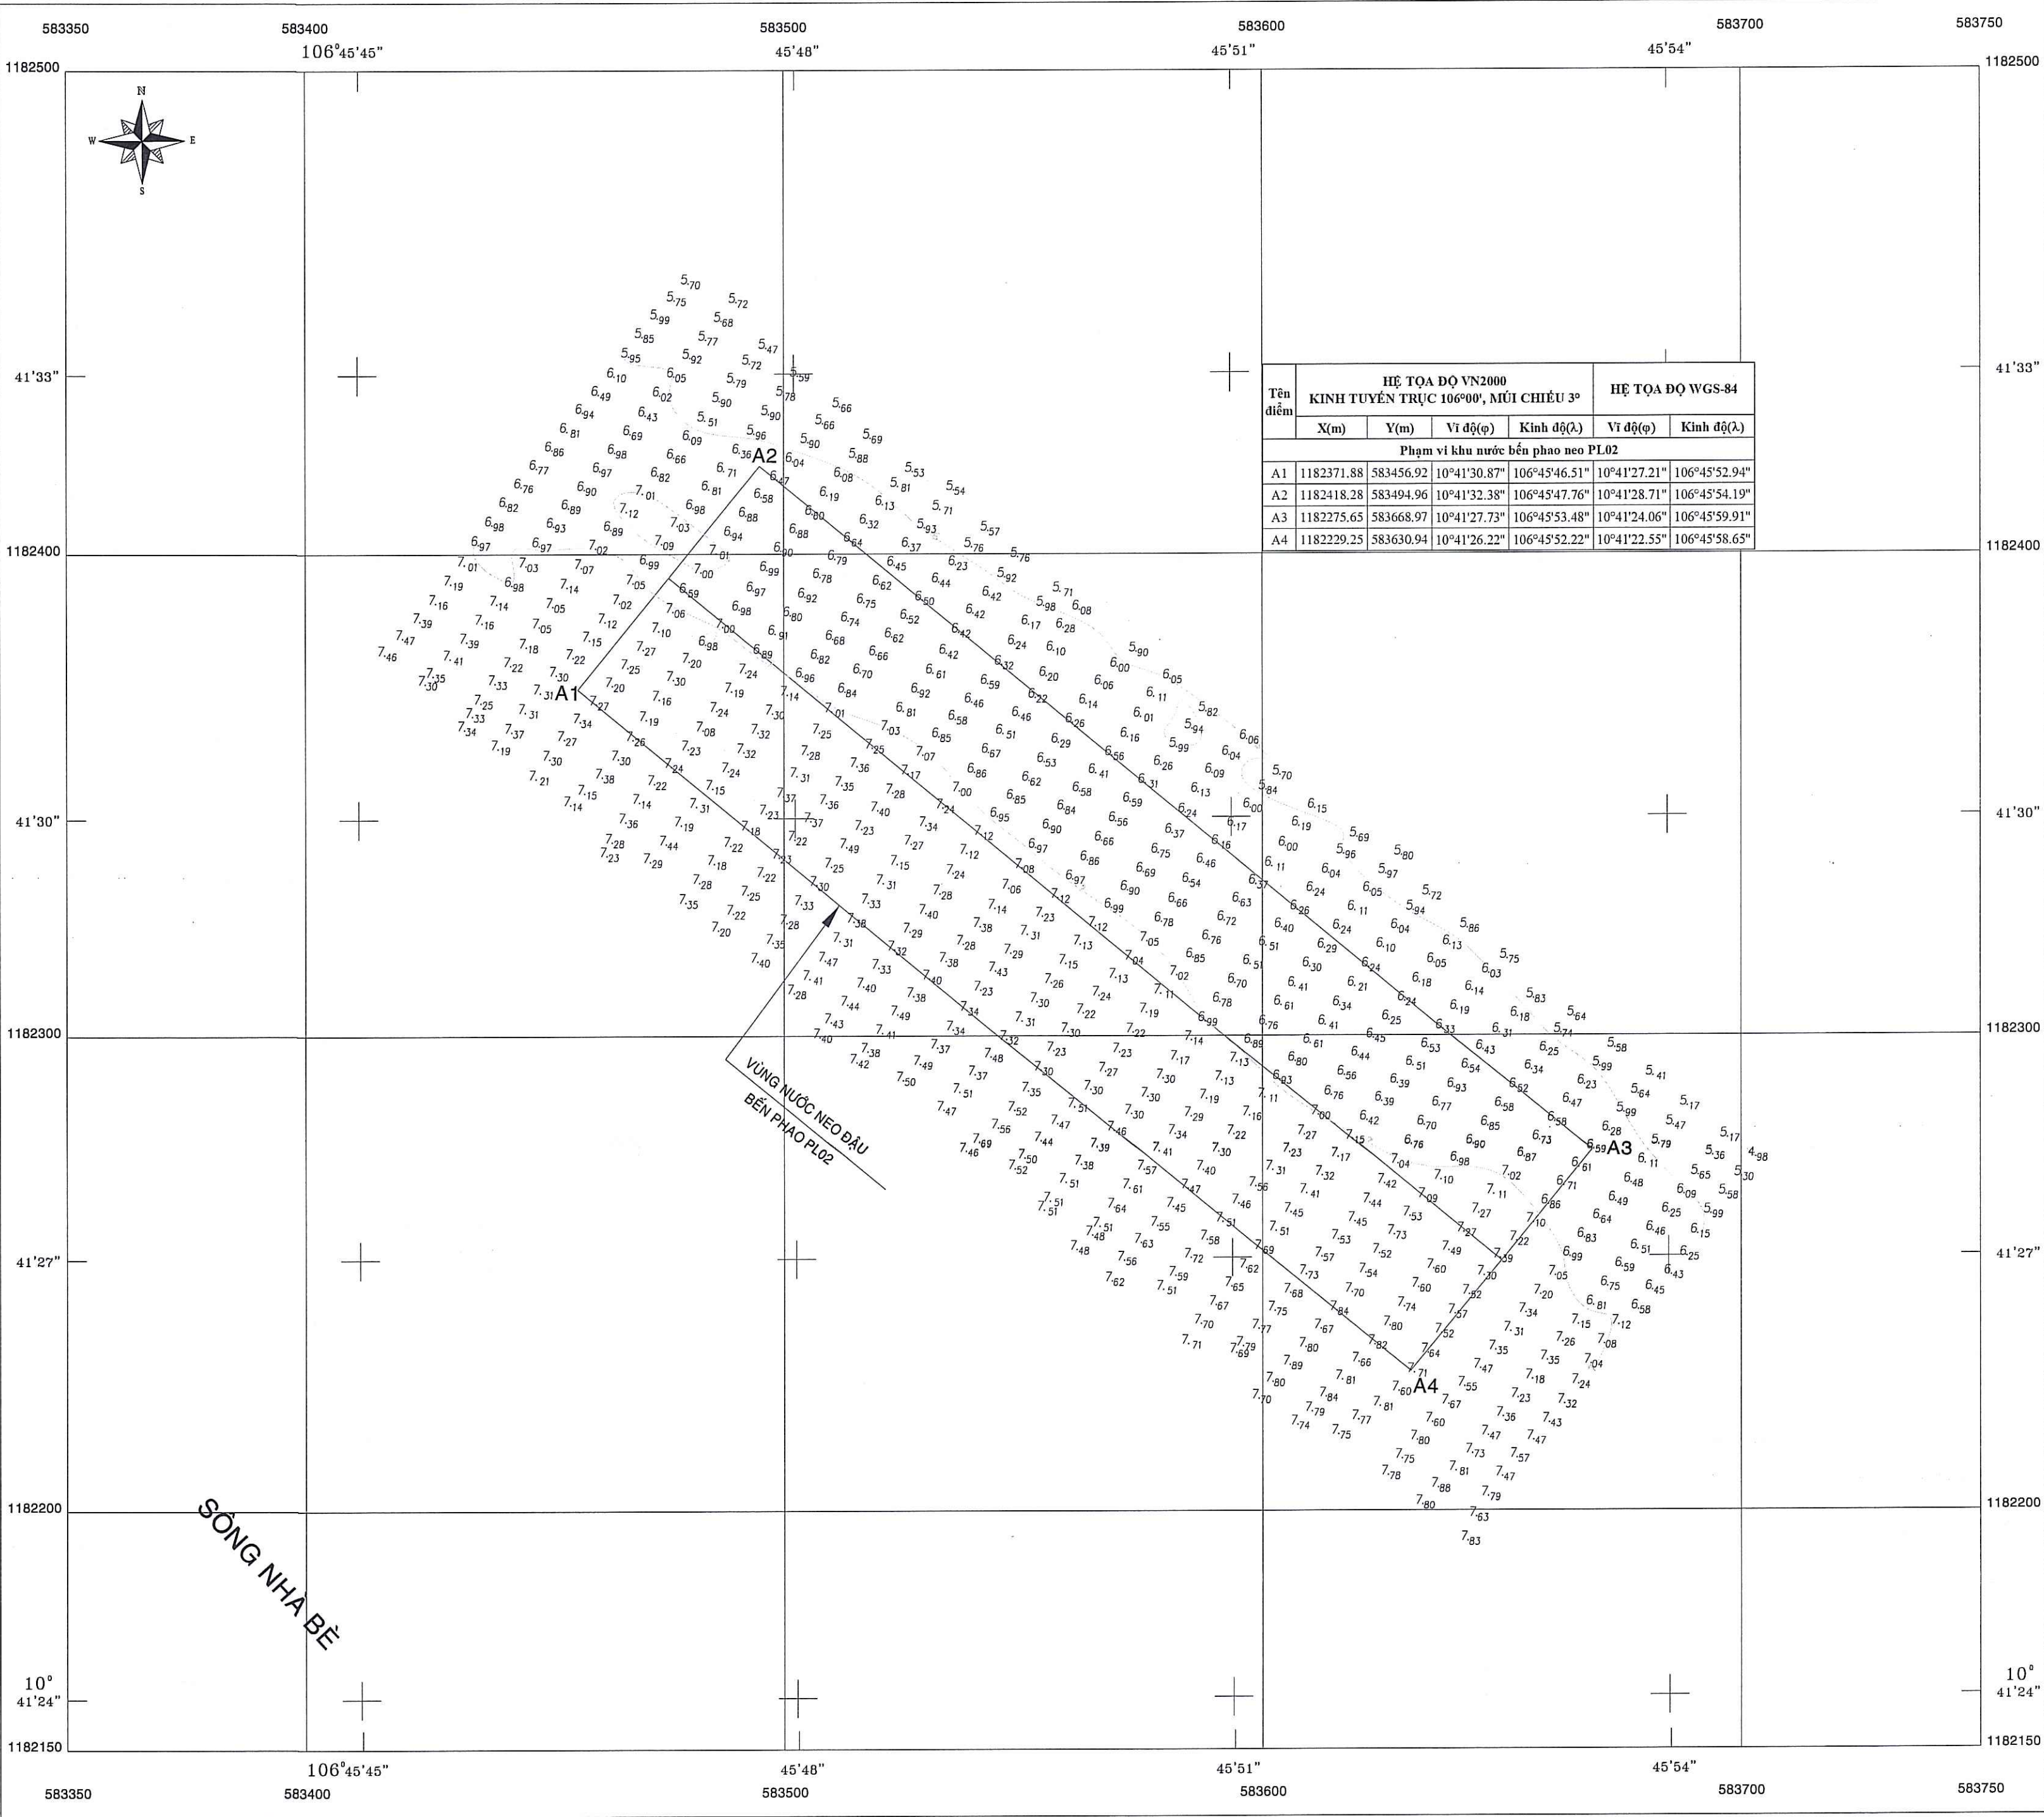

GHI CHÚ
HỆ TỌA ĐỘ : VN-2000, KTT 106°, MŨI CHIỀU 3°
KÍCH THƯỚC BẢN VẼ GHI LÀ : [M]
ĐỘ SÂU TÍNH TỪ MẶT CHUẨN SỐ 0' 0" HẢI ĐỒ .

CHỦ ĐẦU TƯ:
CÔNG TY TNHH CẢNG PHƯỚC LONG

GIÁM ĐỐC
TRỊNH CHÍNH SINH

ĐƠN VỊ KHẢO SÁT:
CÔNG TY CP TƯ VẤN XD CT GIAO THÔNG QUANG MINH

CN KHẢO SÁT	LÊ VIẾT LƯỢNG	
KHẢO SÁT	LÊ VĂN HẬU	
KCS	LÊ VIẾT LƯỢNG	

TP. HCM, THÁNG 07 NĂM 2026

GIÁM ĐỐC
Bùi Thanh Tùng

CÔNG TRÌNH:
KHẢO SÁT THÀNH LẬP BÌNH ĐỒ ĐỘ SÂU BẾN PHAO PL02
PHỤC VỤ THÔNG BÁO HÀNG HẢI ĐỊNH KỲ

TÊN BẢN VẼ	BÌNH ĐỒ KHU NƯỚC BẾN PHAO PL02		
TỶ LỆ	KÝ HIỆU HỒ SƠ	SỐ BẢN VẼ	
1/1000	KSDH	PL02	
NGÀY	NỘI DUNG CẬP NHẬT		
07/2026	XUẤT BẢN LẦN 1		
-	-		